


LEYENDA

Ámbito de SUR - 1

- EQUIPAMIENTOS
1. Juzgado de Paz.
 2. Escuela oficial de idiomas.
 3. El Zaguán Centro de colectivos.
 4. C.E.I.P. Tamarán 1.
 5. C.E.I.P. Tamarán 2.
- EDF. EXISTENTES DE USO COMERCIAL
6. Centro comercial La Avenida.
 9. Edif. Exclusivo de uso comercial.
- ESPACIO LIBRE
7. Plaza Avd. De Canarias.
 10. Plaza de San Rafael.
- EDF. DE USO RESIDENCIAL CON PLANTA BAJA COMERCIAL.
8. Edif. De uso Residencial con planta baja Comercial.
- RESIDENCIAL.
11. Residencial.
- APARCAMIENTO.
12. Aparcamiento.
- PEATONAL.
13. Peatonal.

FOTOS DE PROPIEDAD PUBLICA

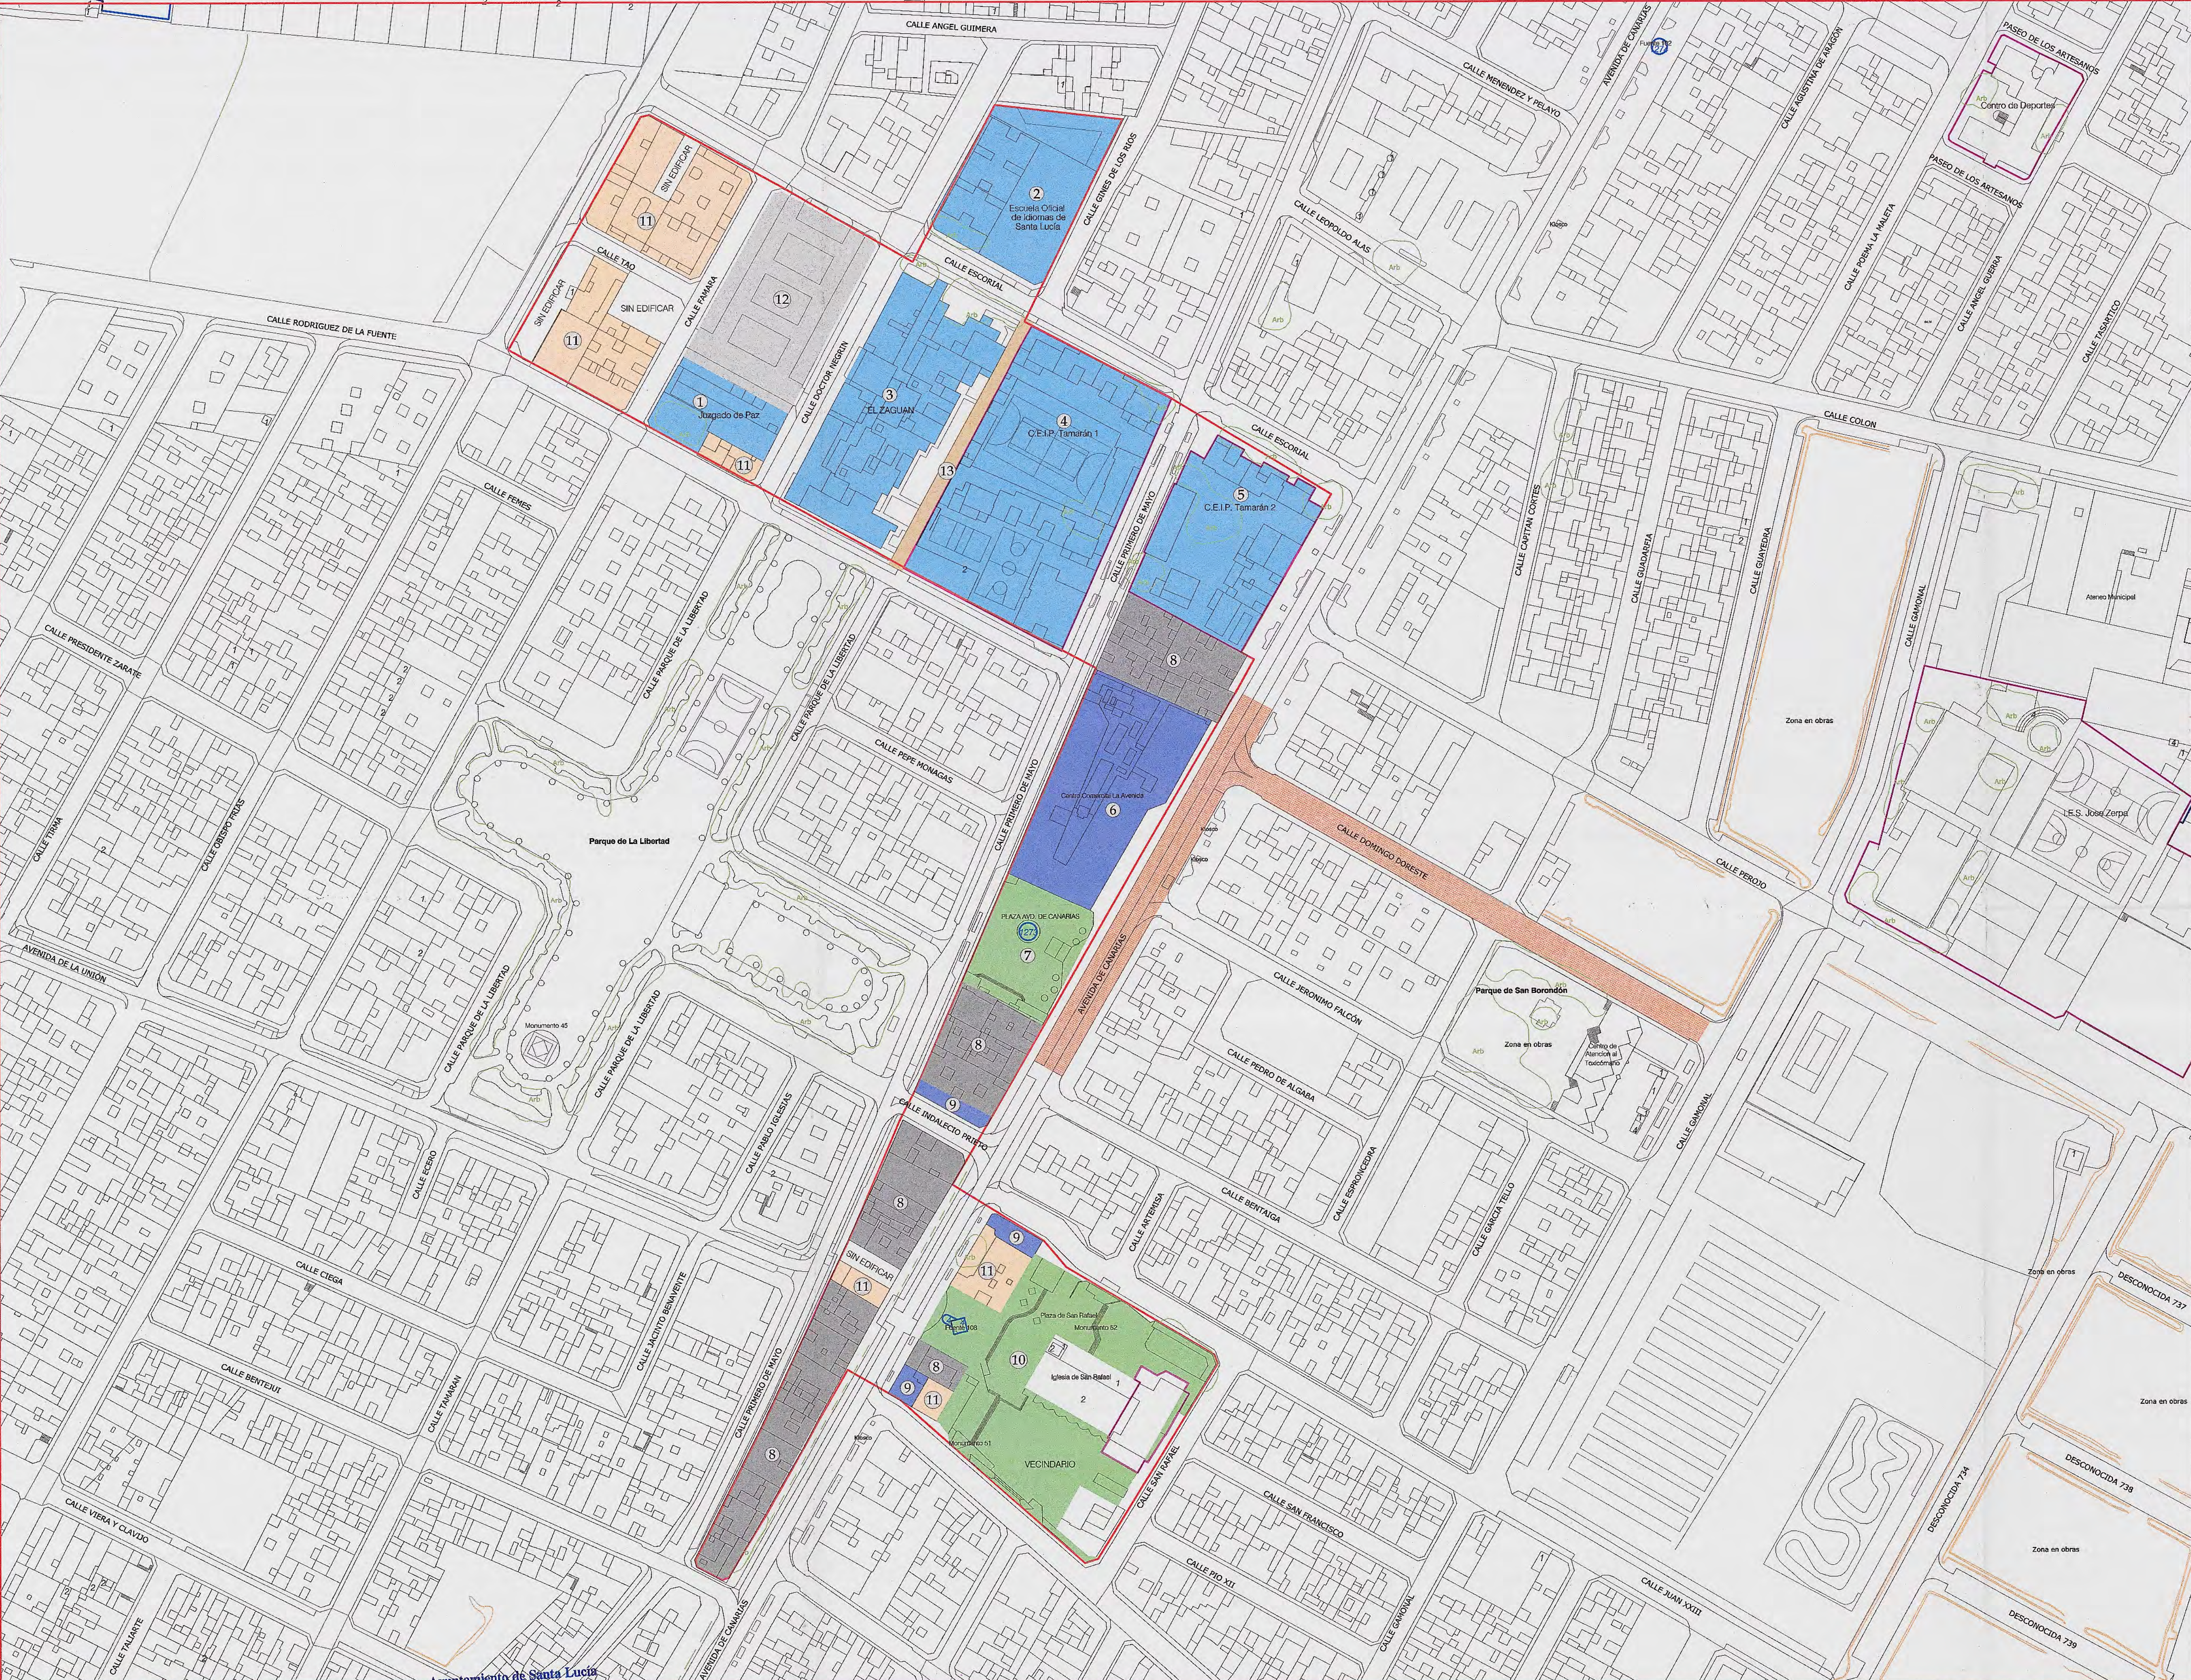

Ayuntamiento de Santa Lucía
Aprobado por el Ayuntamiento
Pleno en sesión Ordinaria
del día 25.01.2007.
La Secretaría General Acclat.

Ayuntamiento de Santa Lucía
Aprobado definitivamente por el
Ayuntamiento Pleno en sesión
del día 31.01.2007.
La Secretaría General Acclat.

MODIFICACION PUNTUAL Nº 4 DEL PLAN GENERAL DEL MUNICIPIO
DE SANTA LUCÍA SUR - 1 (2007) -T.M. DE SANTA LUCÍA.

INFORMACION

FECHA: ESTADO ACTUAL, USOS Y EDIFICACIONES EXISTENTES ESCALA: 1/1000 PLANO Nº 03