


ISLA DE GRAN CANARIA.

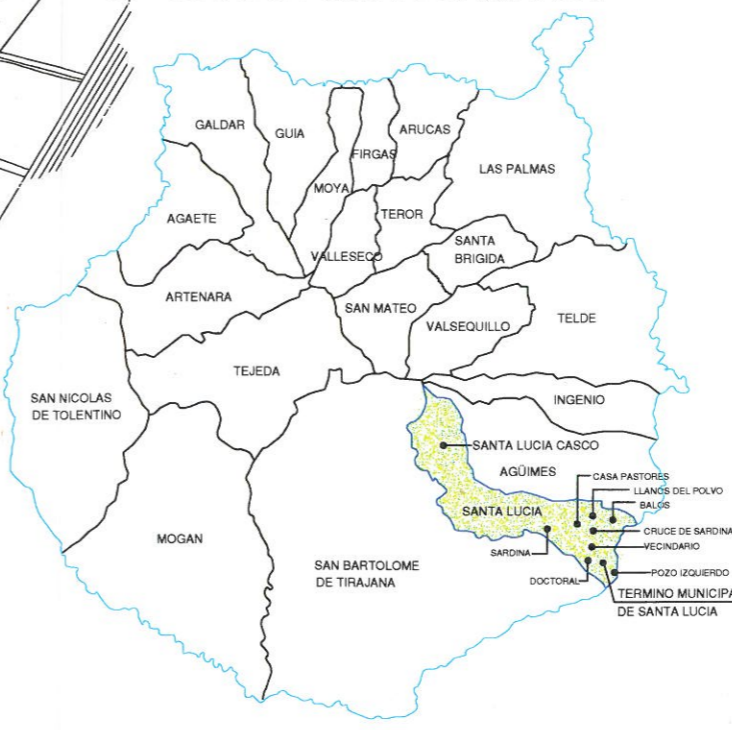

TERMINO MUNICIPAL.




Aprobado por el Ayuntamiento Pleno en sesión Ordinaria del día... 25 OCT 2007

La Secretaria General Acctal.
Fdo.: María del Carmen Sosa Santana

Aprobado definitivamente por el Ayuntamiento Pleno en sesión del día... 3.1.ENE.2008

La Secretaria General Acctal.
Fdo.: María del Carmen Sosa Santana

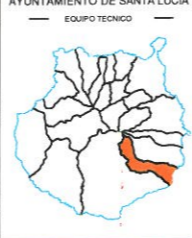

MODIFICACION PUNTUAL Nº 4 DEL PLAN GENERAL DEL MUNICIPIO DE SANTA LUCIA SUR - 1 (2007) -T.M. DE SANTA LUCIA.

INFORMACION

FECHA: ENERO 2007

SITUACION Y EMPLAZAMIENTO

ESCALA: 1/5000

PLANO Nº 01