


Superficie SUr-1 = 40.000 m<sup>2</sup>.



Ayuntamiento de Santa Lucía  
Aprobado por el Ayuntamiento  
Pleno en sesión Ordinaria  
del día... 25 OCT. 2007...

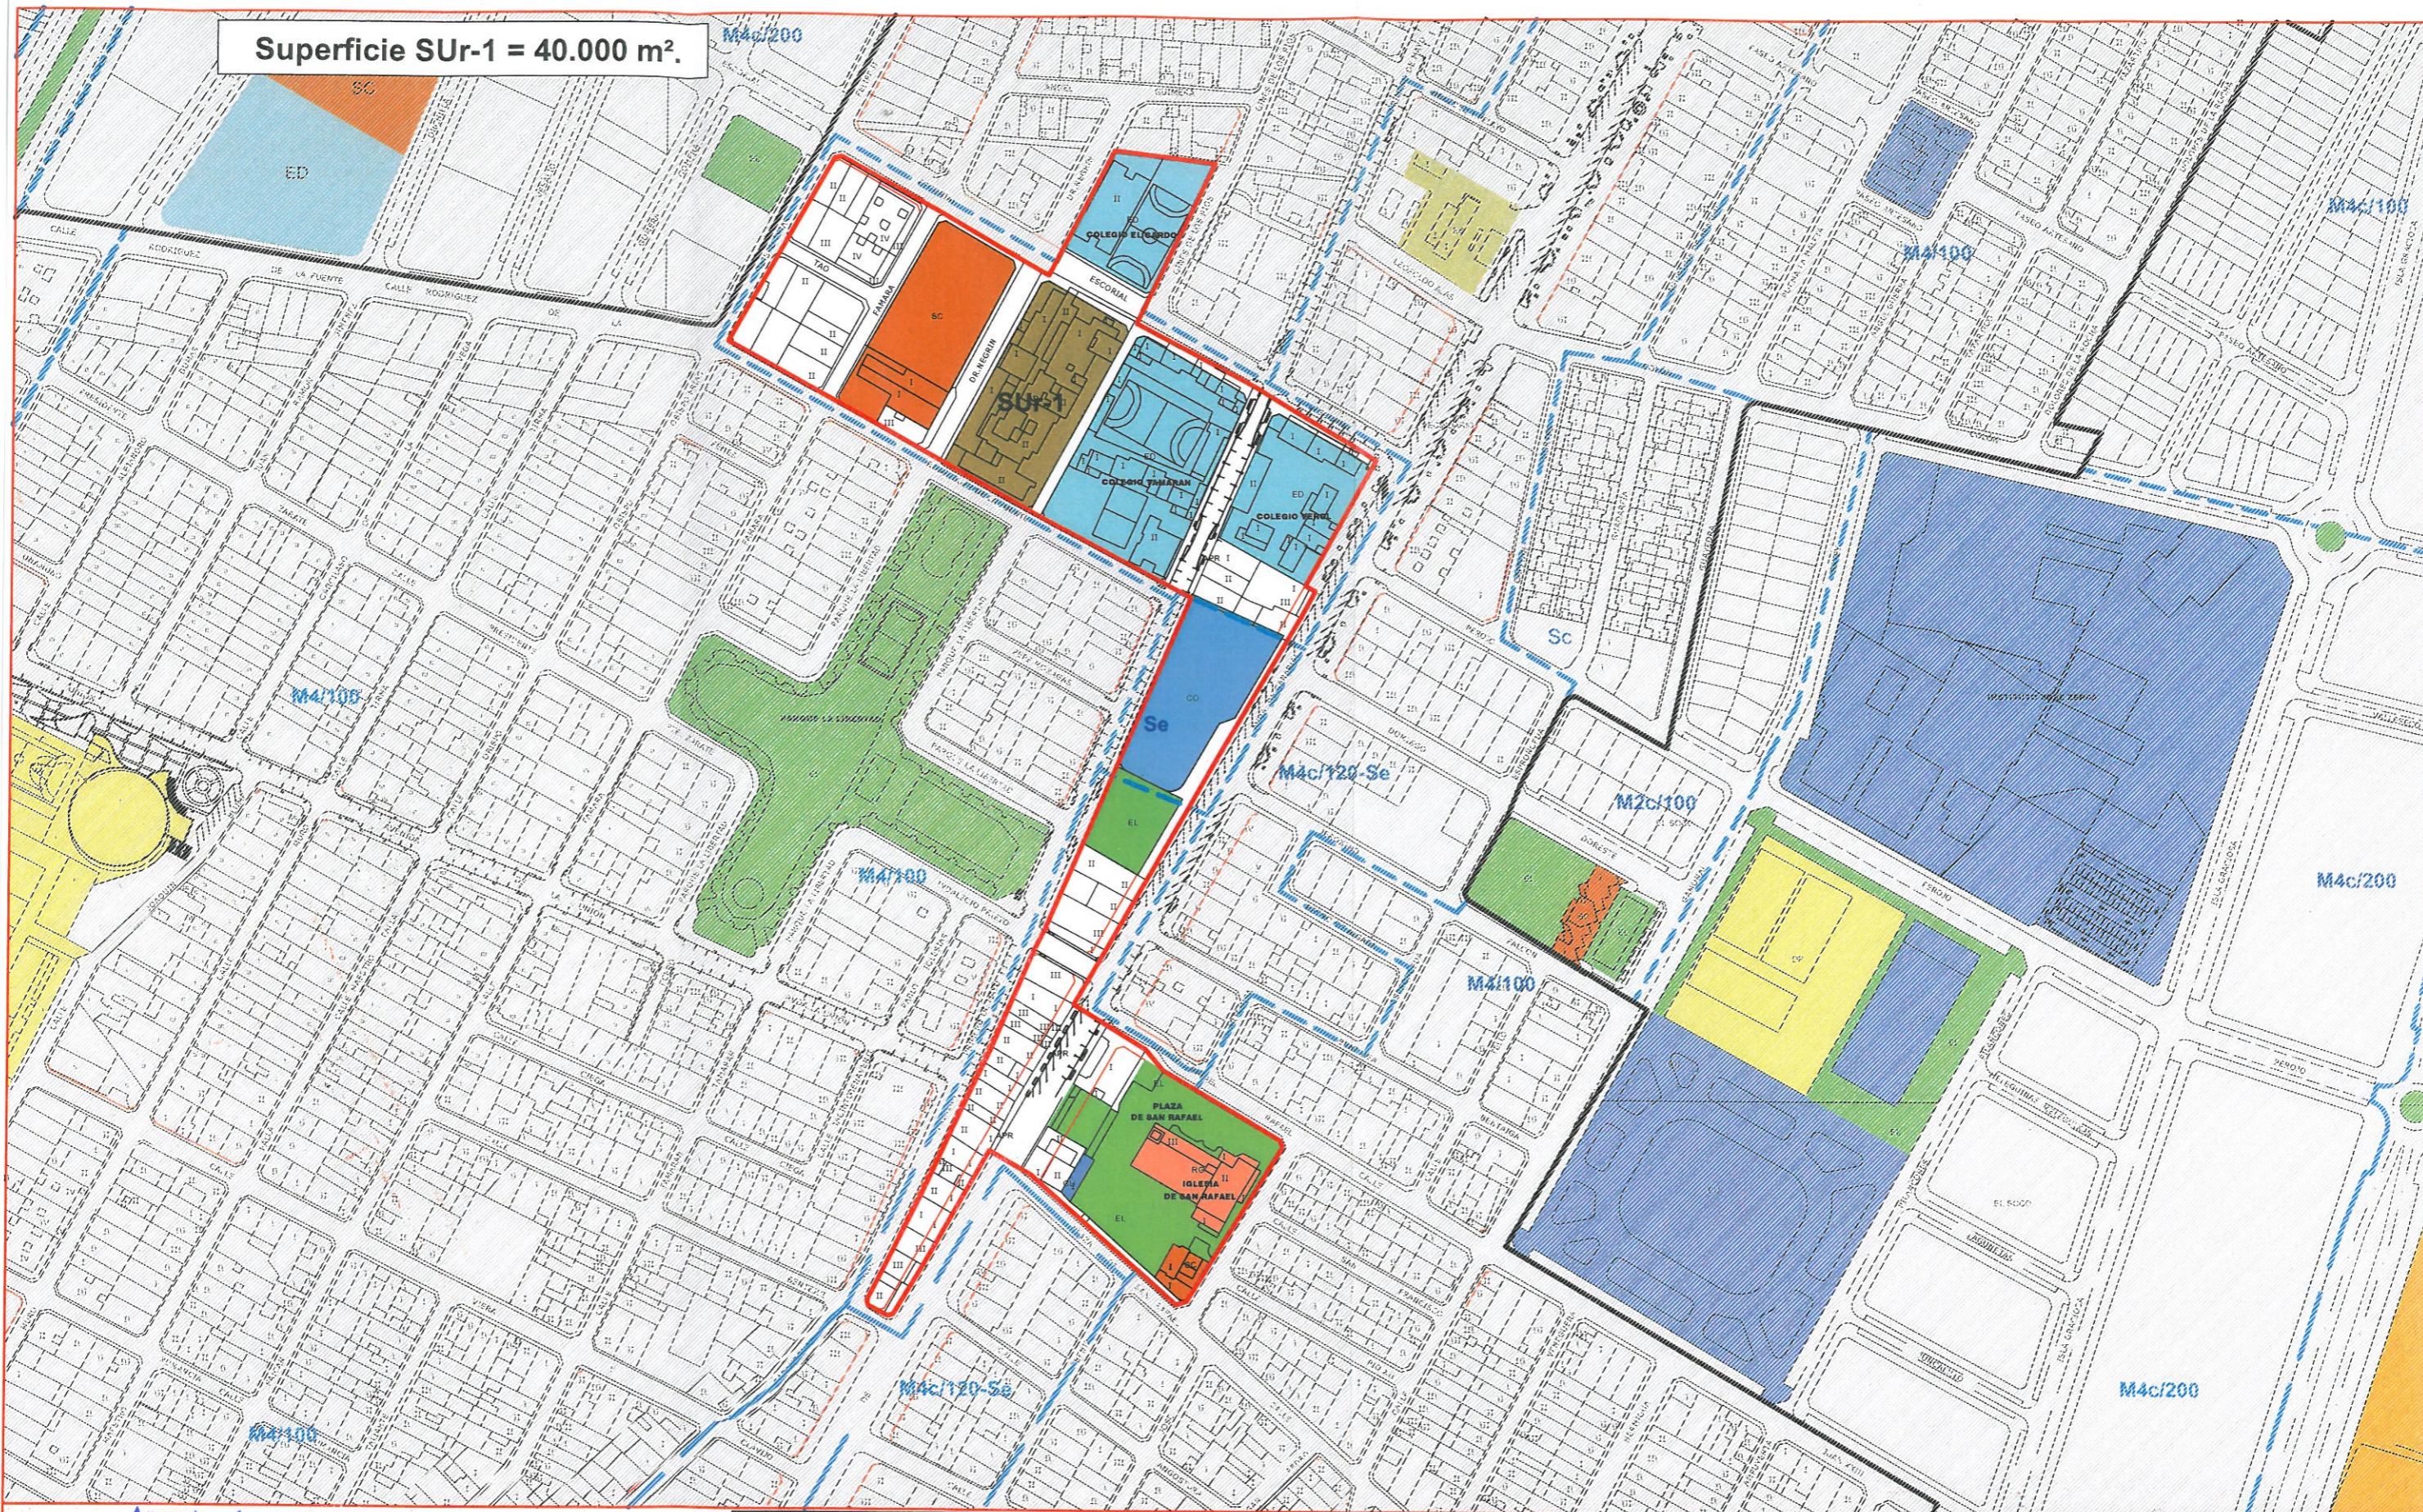

La Secretaria General Acctal.

*María del Carmen Sosa Santana*  
Fdo.: María del Carmen Sosa Santana

Ayuntamiento de Santa Lucía  
Aprobado definitivamente por el  
Ayuntamiento Pleno en sesión  
del día... 31 ENO. 2008...



La Secretaria General Acctal.

*María del Carmen Sosa Santana*  
Fdo.: María del Carmen Sosa Santana



**MODIFICACION PUNTUAL Nº 4 DEL PLAN GENERAL DEL MUNICIPIO  
DE SANTA LUCIA SUR - 1 (2007) -T.M. DE SANTA LUCIA.**

**INFORMACION**

FECHA:  
ENERO 2007

**AMBITO DE MODIFICACION**

ESCALA:  
1/2500

PLANO Nº  
**02**